


【平面図】 1/10

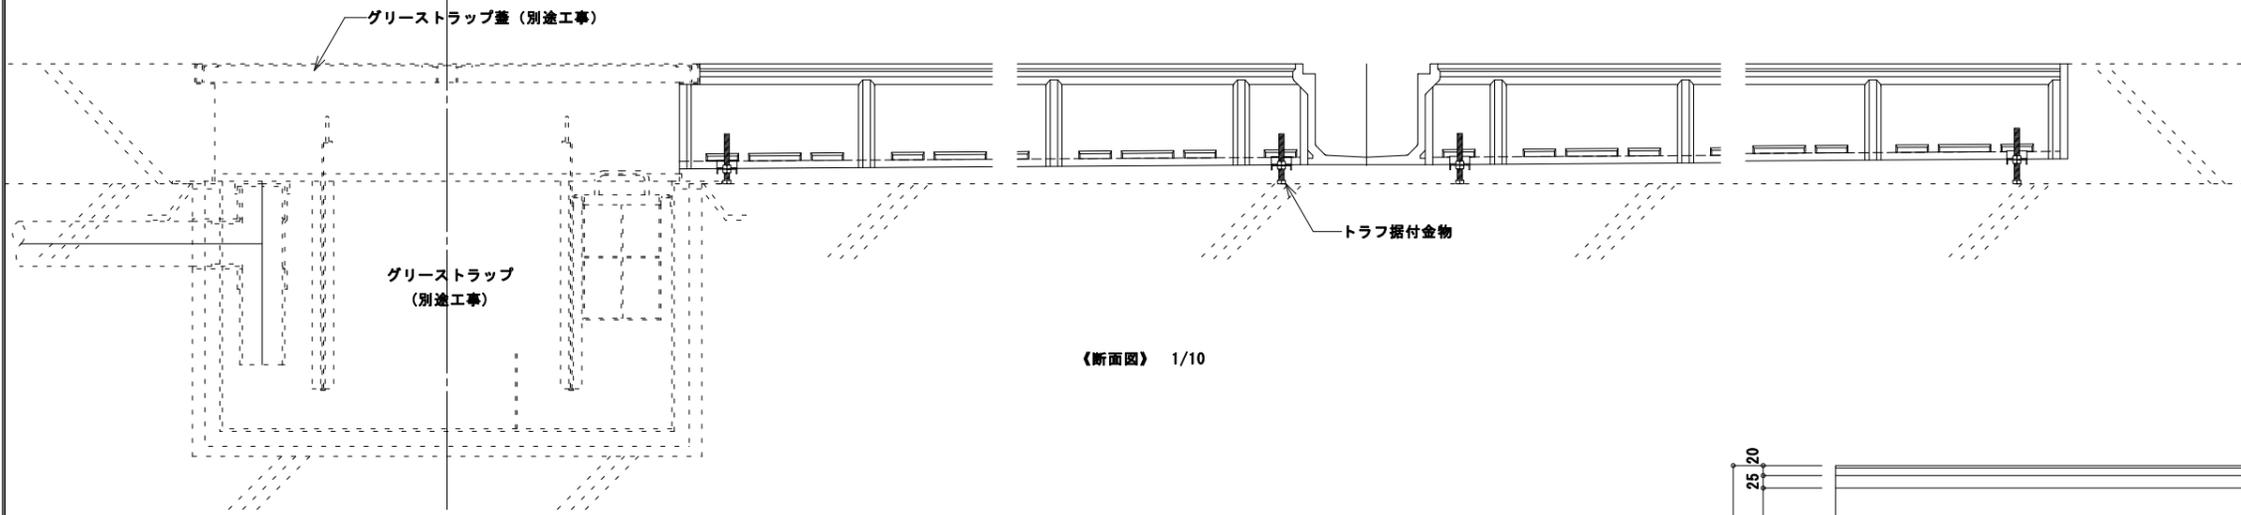


【断面図】 1/10


250型マーベルトラフ寸法表

	水下		水上	
	外 A	内 B	外 C	内 D
1号	295	280	285	270
2号	285	270	275	260
3号	275	260	265	250
4号	265	250	255	240
5号	255	240	245	230
6号	245	230	235	220
7号	235	220	225	210
8号	225	210	215	200
9号	215	200	205	190
10号	205	190	195	180
11号	195	180	185	170
12号	185	170	175	160
13号	175	160	165	150
14号	165	150	155	140
15号	155	140	145	130
16号	145	130	135	120
17号	135	120	125	110
18号	125	110	115	100
19号	115	100	105	90
20号	105	90	95	80
21号	95	80	85	70
22号	85	70	75	60
23号	75	60	65	50


※22号及び23号の長さは1400mmになります。

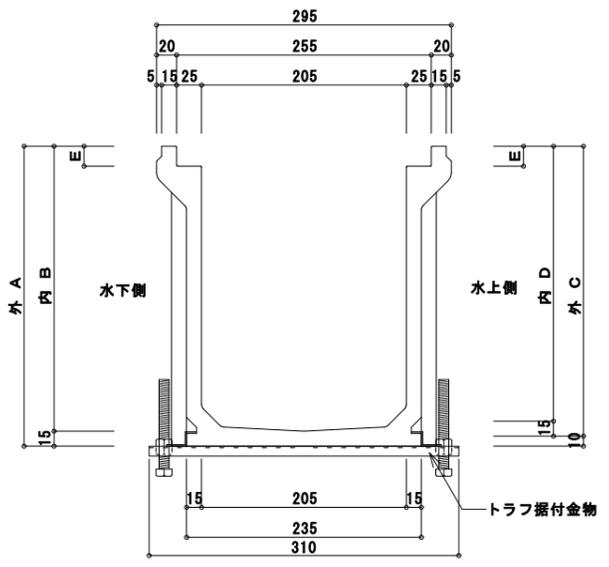


【断面図 (図は1号)】 1/5

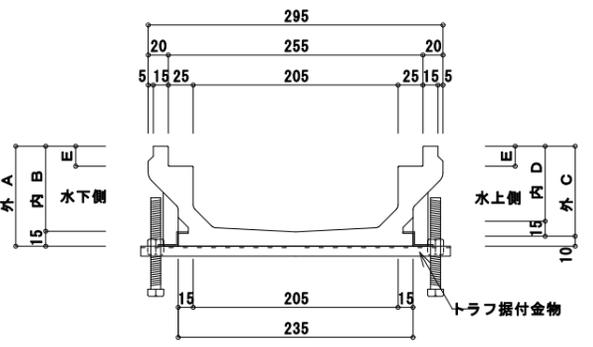


【断面図 (図は21号)】 1/5

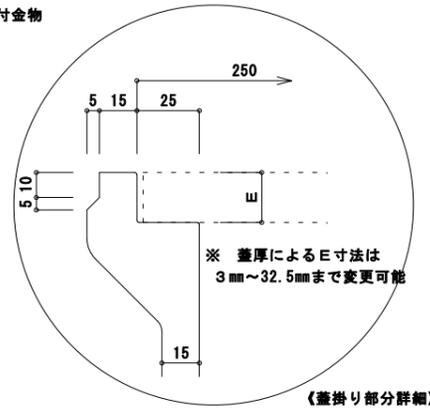


【蓋掛け部分詳細】 1/2

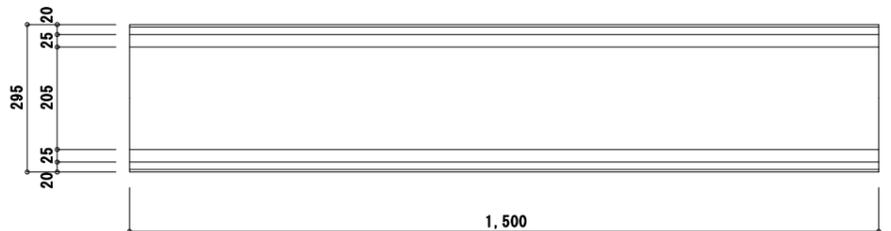

【平面】 1/10

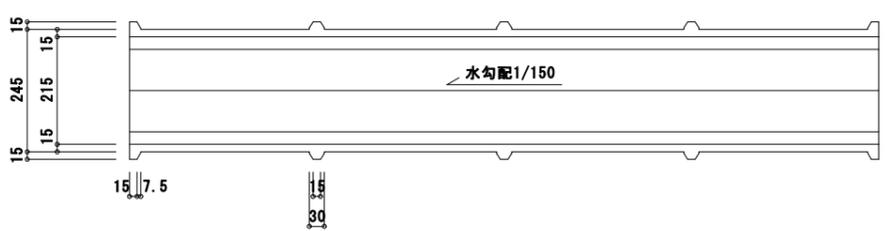

【平断面】 1/10

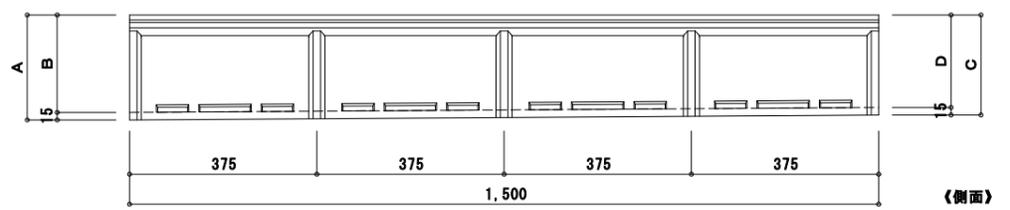

【側面】 1/10

※受注生産品となっておりますので納期は担当者にご確認ください。

レポート・サービス北海道

工事名称	設計年月日	設計番号
図面名称	縮尺	検図 担当 製図
250型マーベルトラフ標準図		